

21.02.2017

Nyt beboerhus - Lustrupvej 26, 6760 Ribe



 arkitektladen a/s

arkitektladen a/s

Mellemdammen 13c, 2.sal
6760 Ribe

TLF. 70 27 30 06

mail@arkitektladen.dk

www.arkitektladen.dk

Perspektiv 1




Perspektiv 2



Perspektiv 3



Perspektiv 4

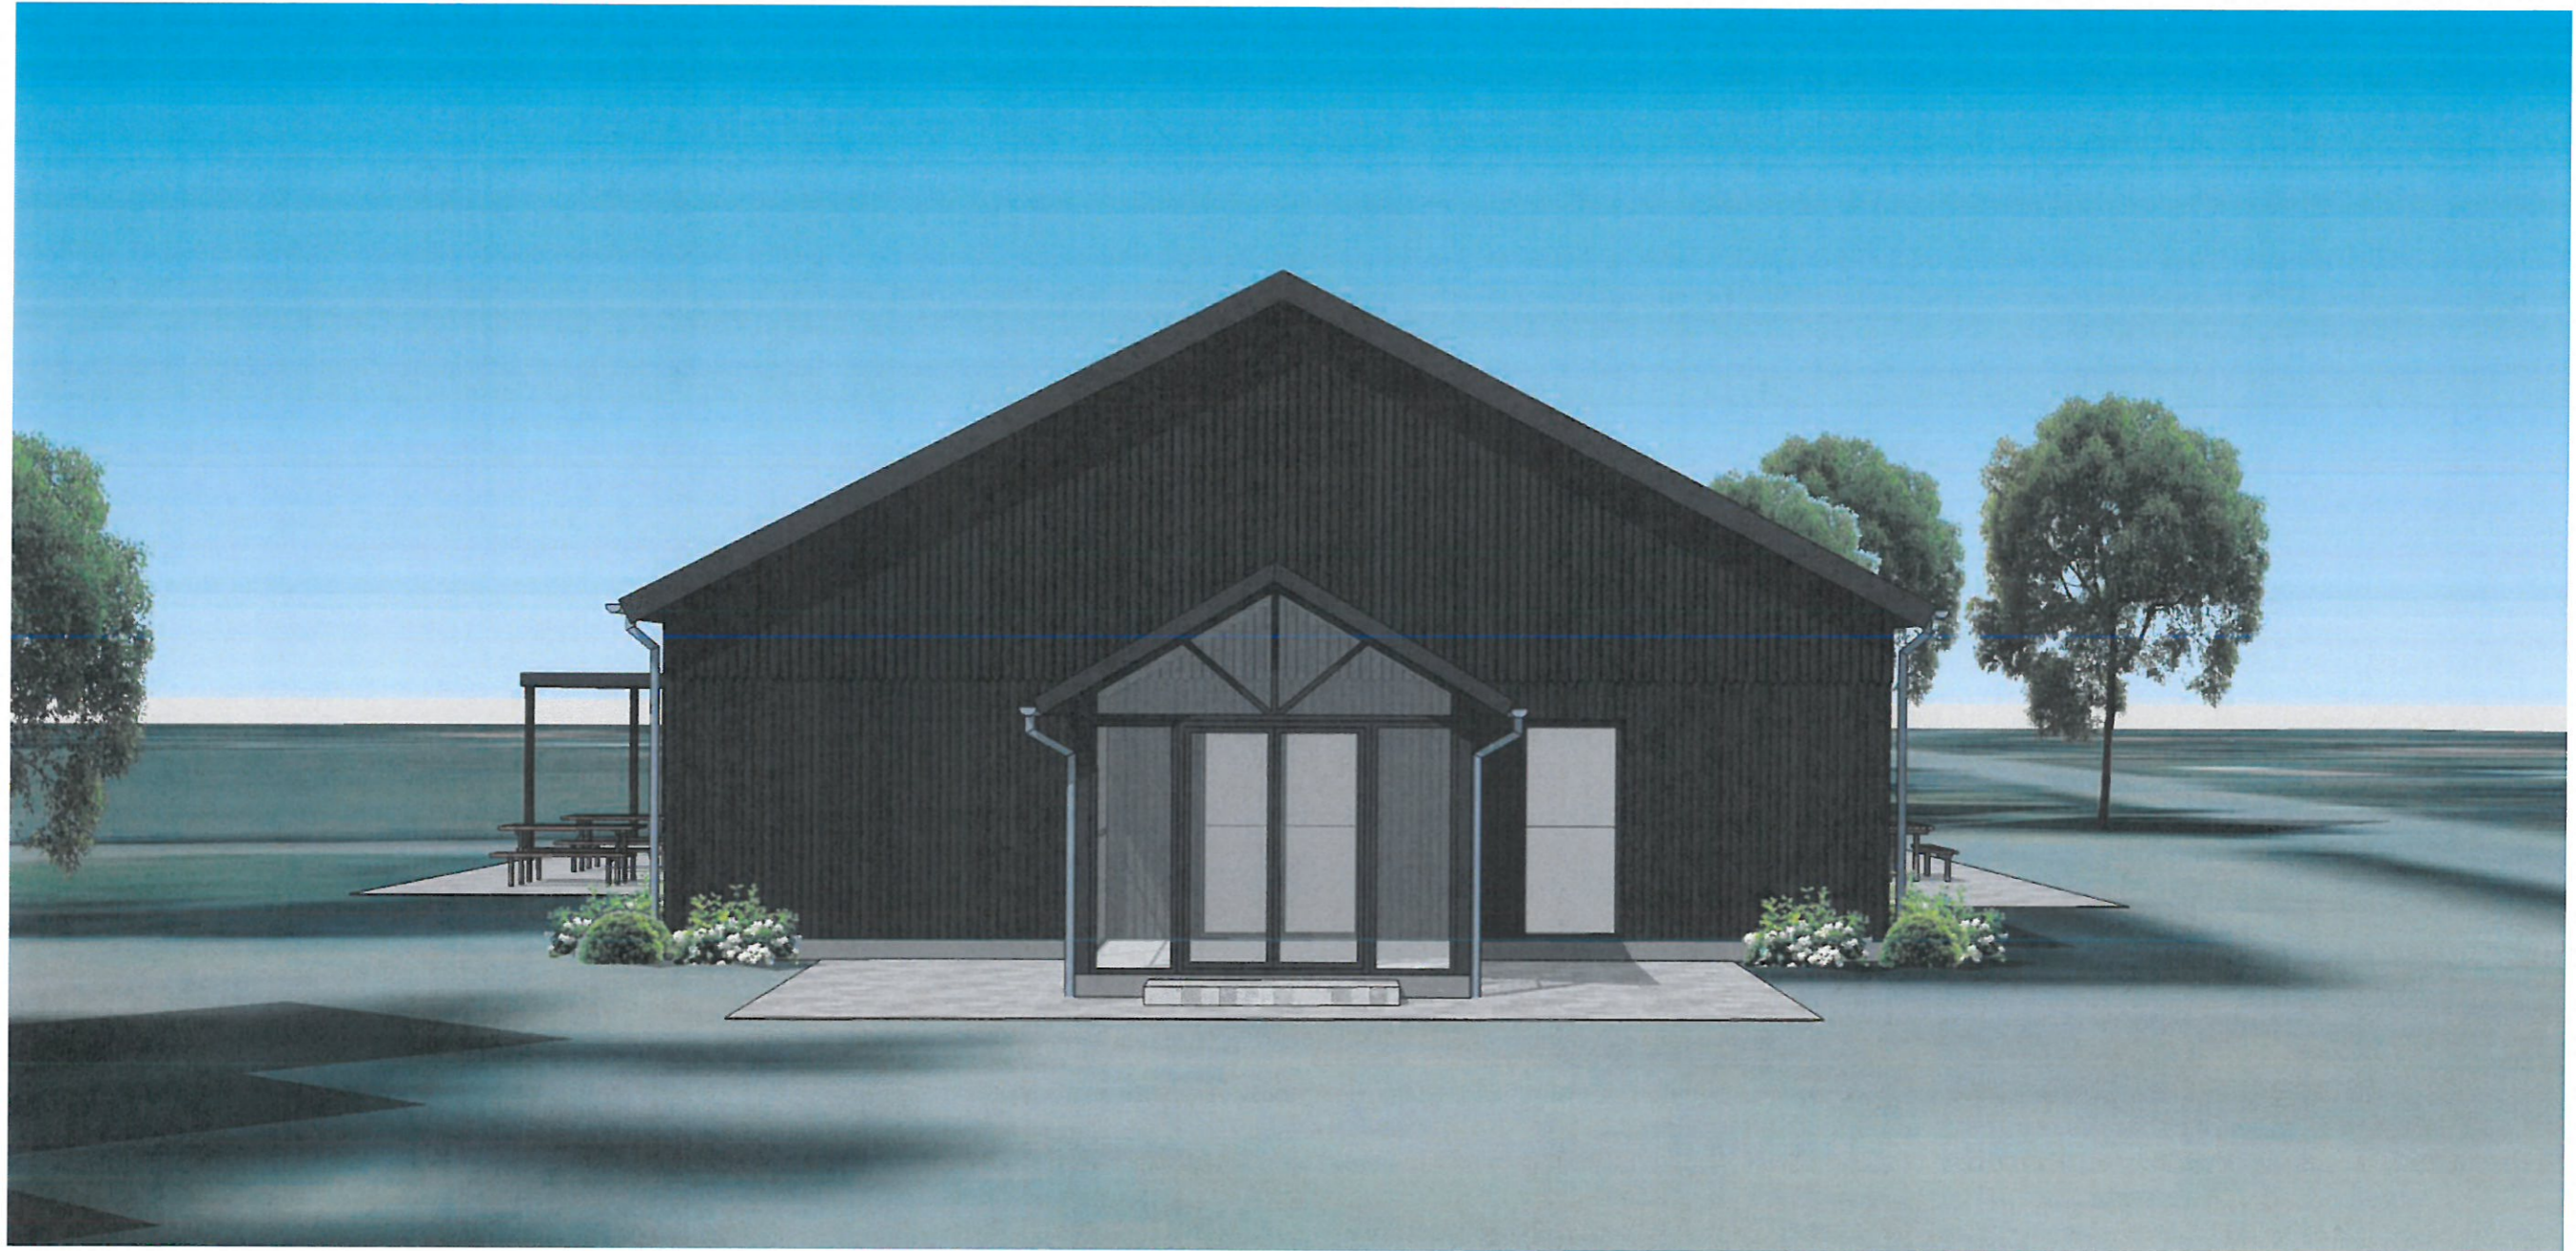


Perspektiv 5





Perspektiv 6




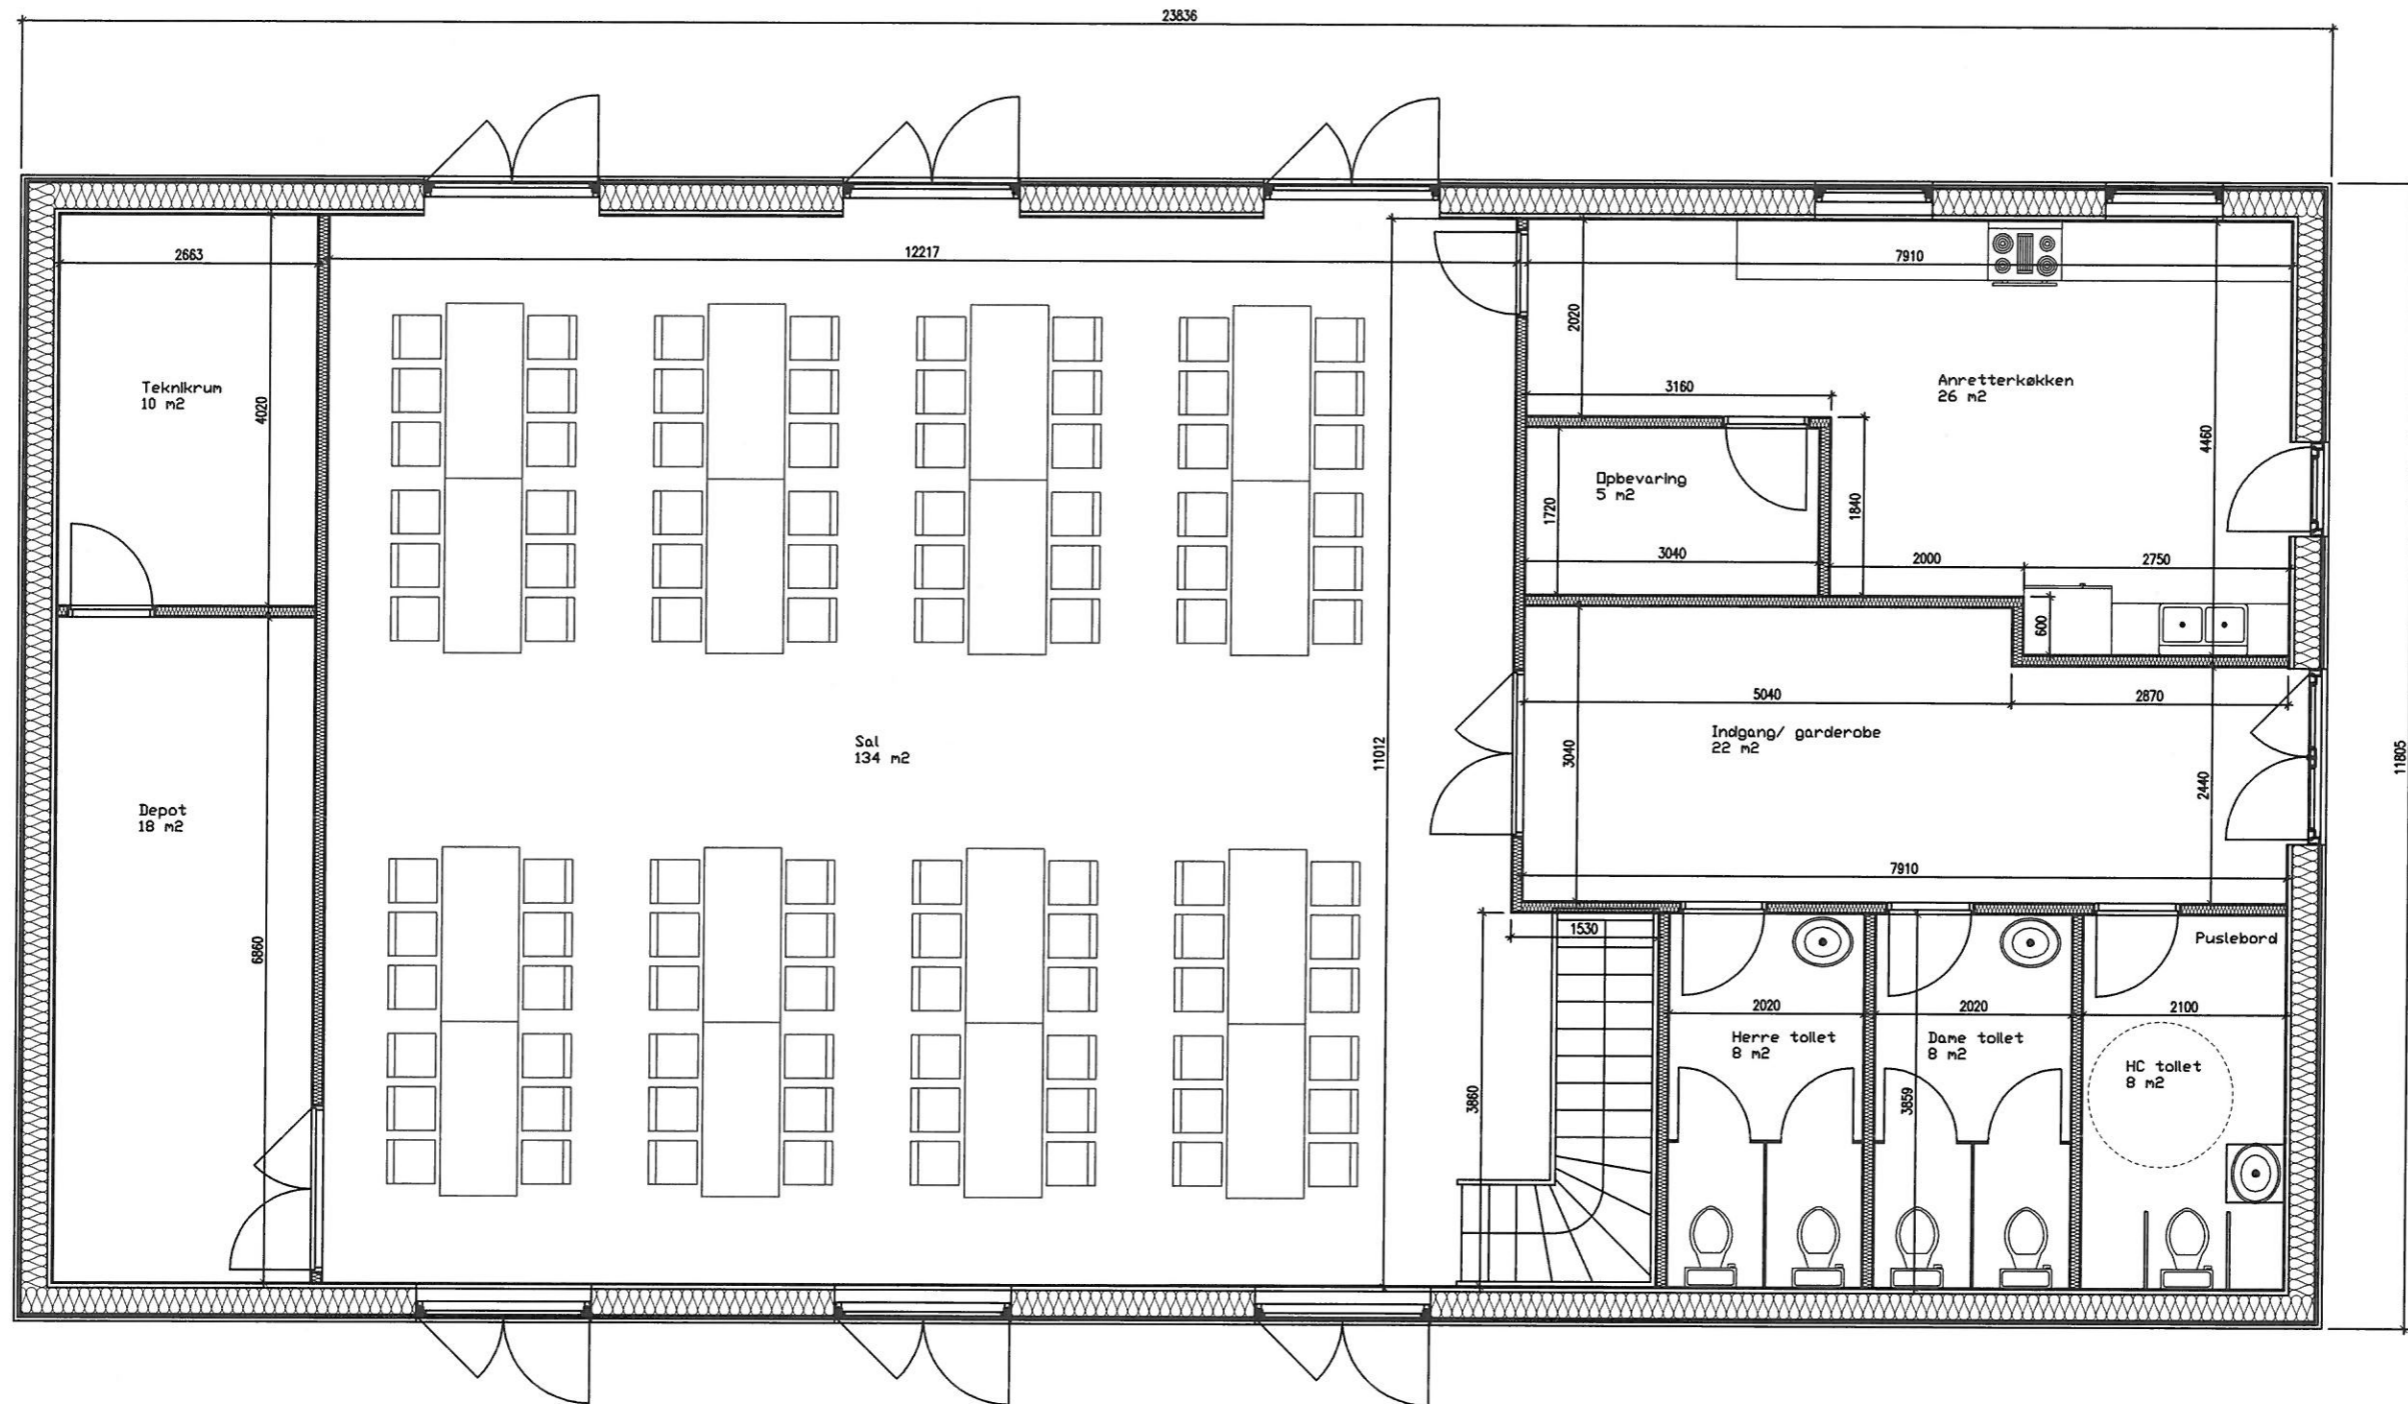


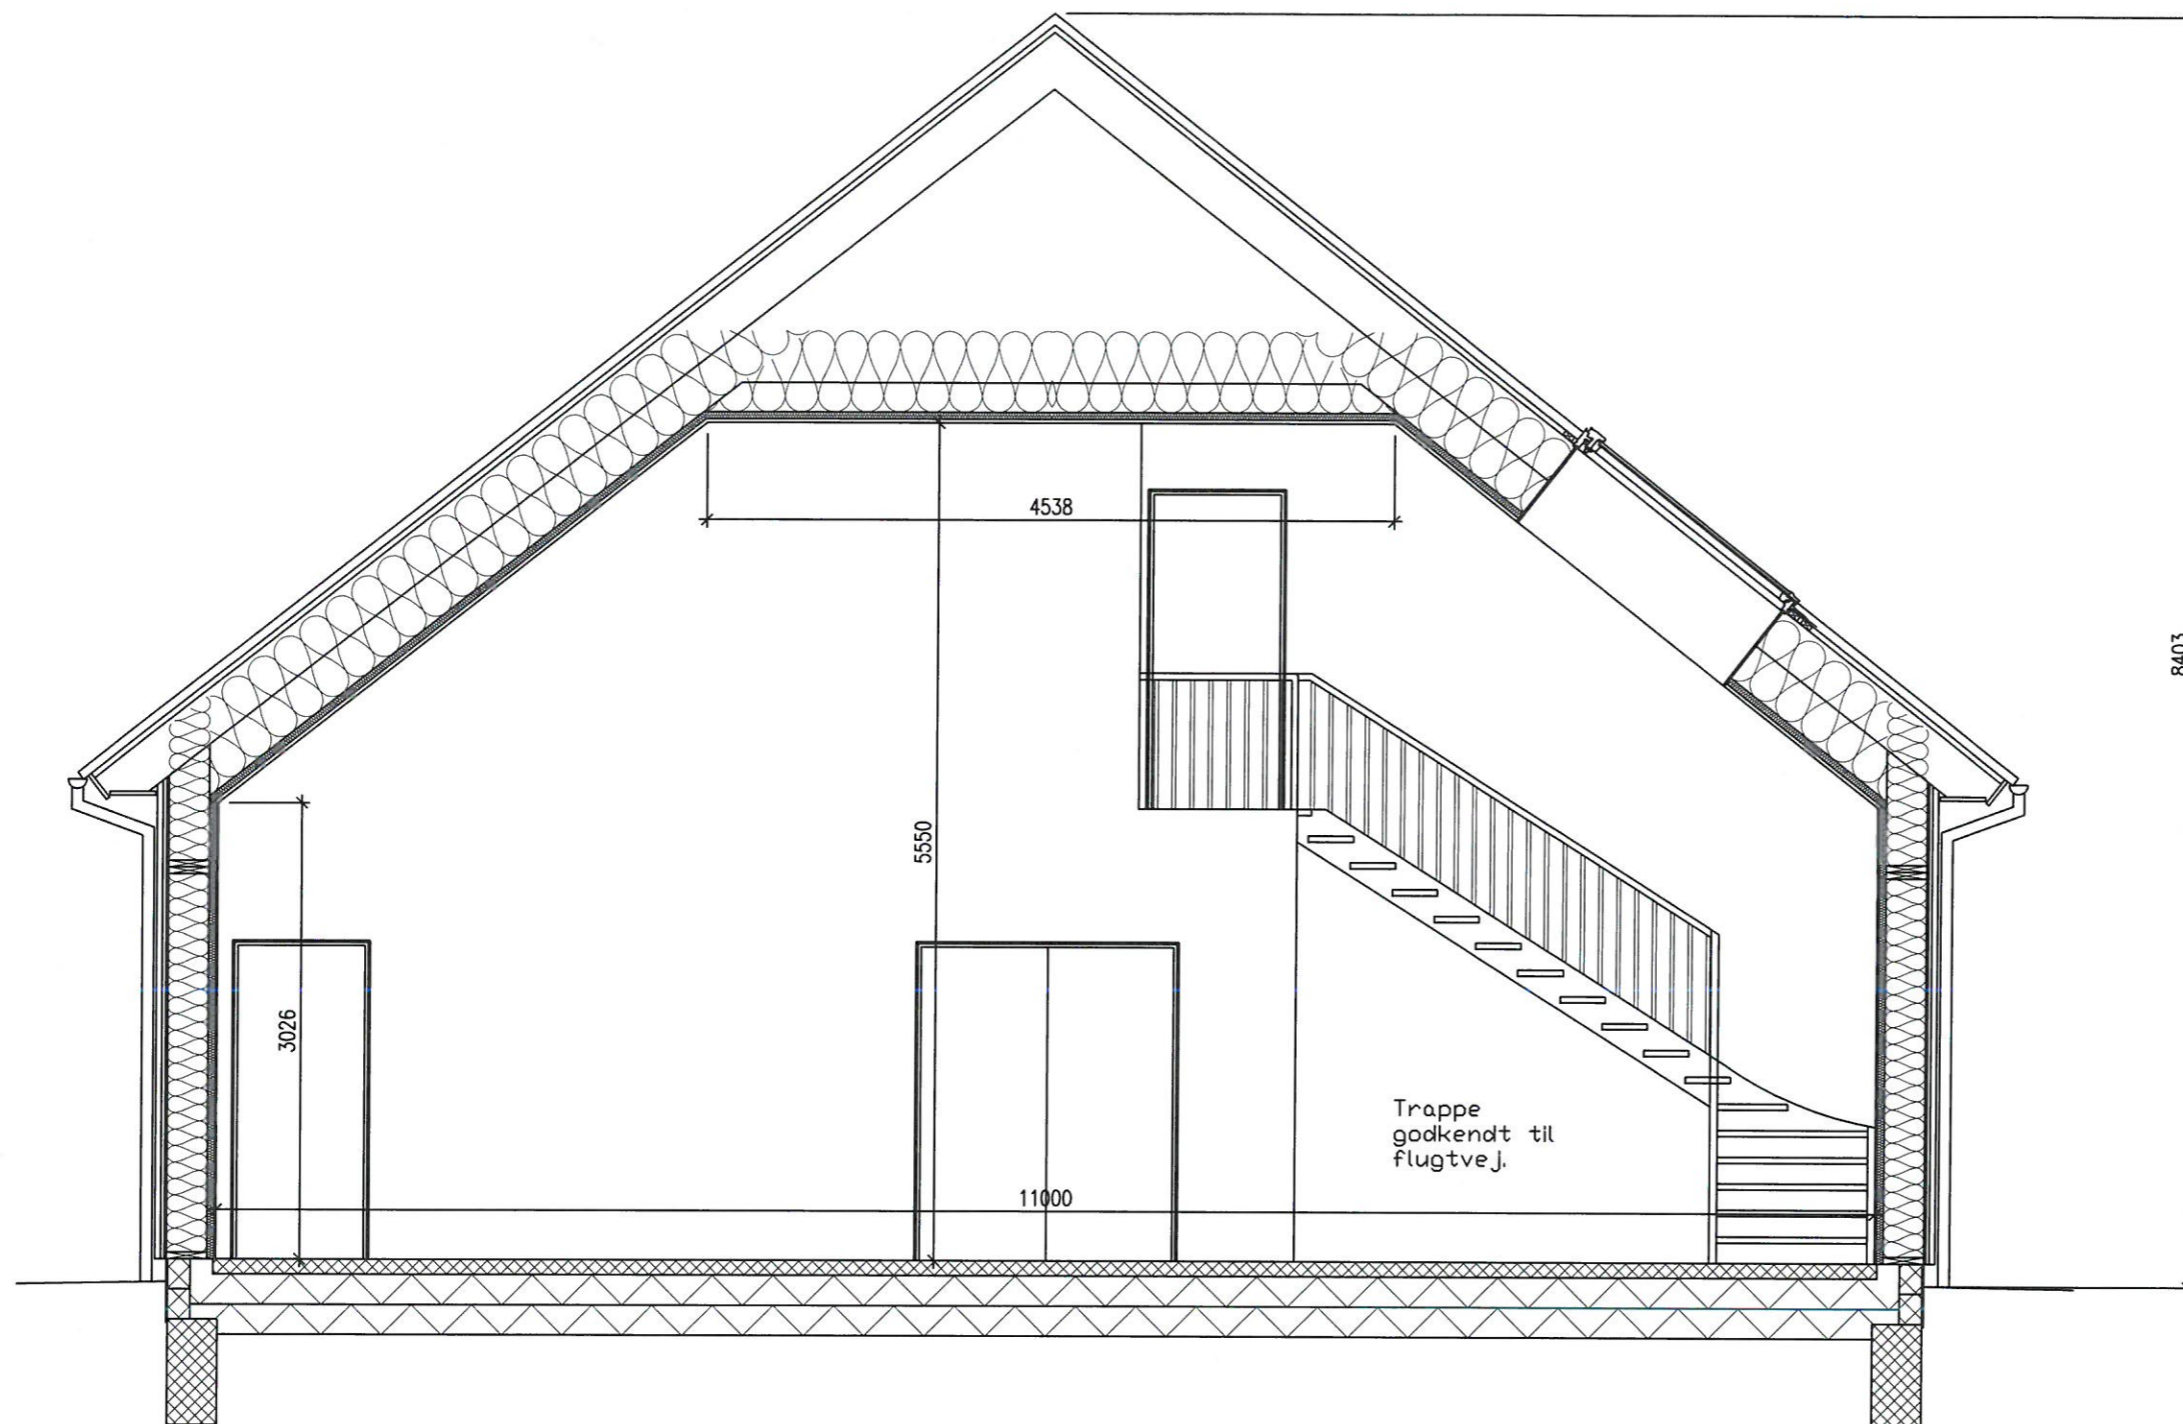
BYGHERRE: Lustrup / Damhus Beboerhus Lustrupvej 26 6760 Ribe	Byggeadresse: Lustrupvej 26 6760 Ribe	Rev: A	Sign:
Sag: Nyt Beboerhus	TEGN. NR.: (99)3.1	Rev: B	Sign:
Emne: Plantegning Stueplan	SKALA: 1:50	Rev: C	Sign:
	DATO: 23-1-2019	Rev: D	Sign:
	SIGN: EP		
Tømremestre H. Bruun & søn A/S		Ørstedvej 42, 6760 Ribe Tlf. 75421875 Fax.75411108	
<small>Tegningerne tilhører Tømremestre H. Bruun & Søn A/S, og må ikke bruges af andre uden vores tilladelse.</small>			

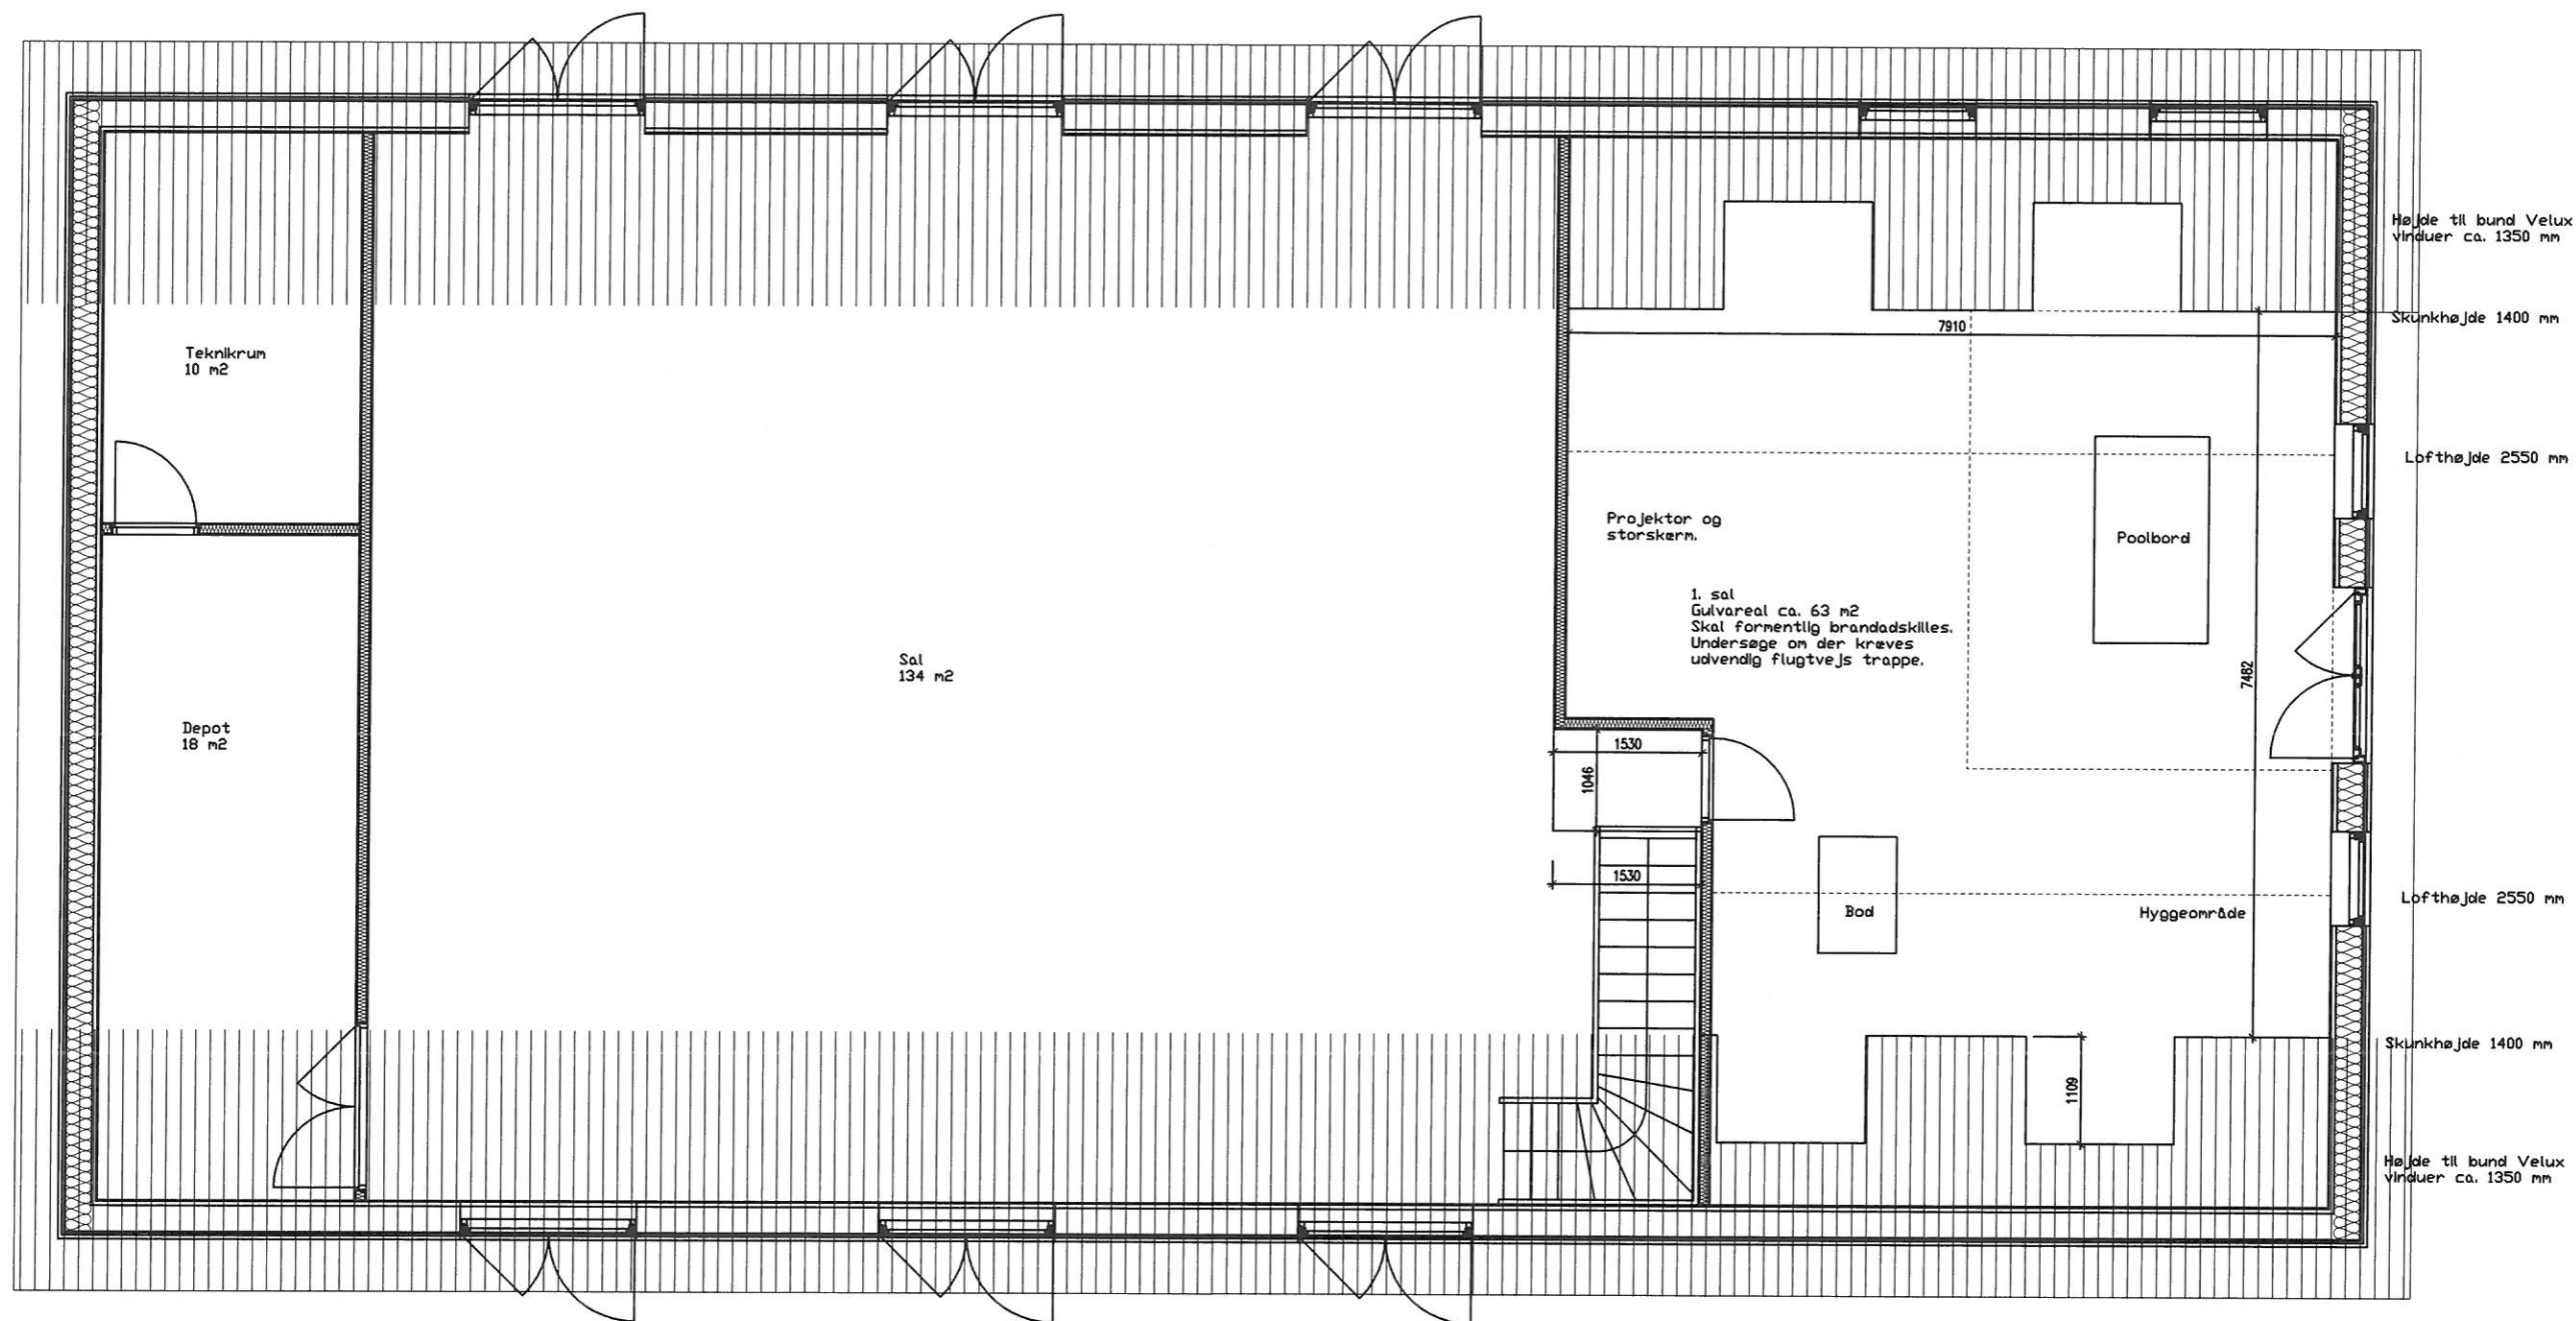

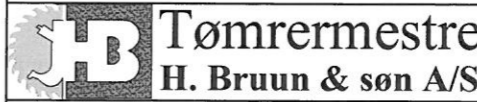
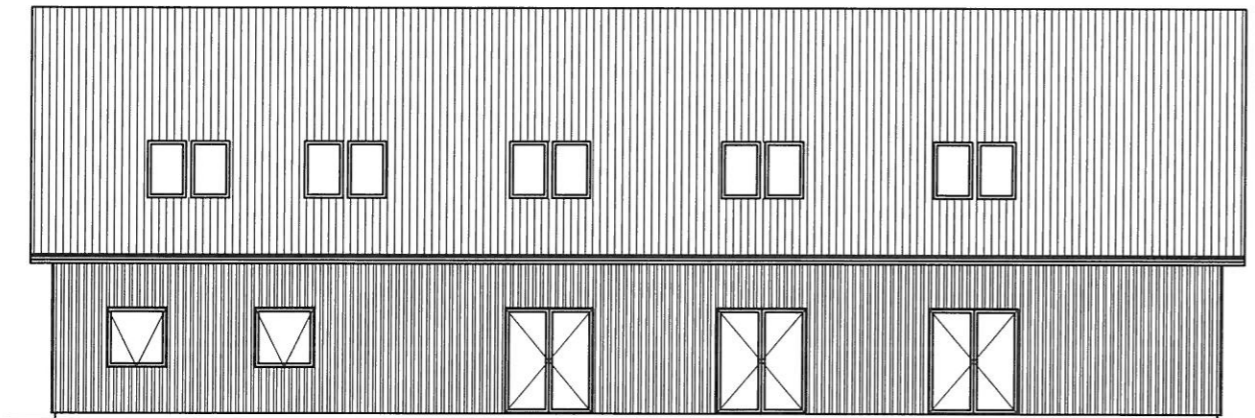
BYGHERRE: Lustrup / Damhus Beboerhus Lustrupvej 26 6760 Ribe	Byggeadresse: Lustrupvej 26 6760 Ribe	Rev. A	Sign:
Sag: Nyt Beboerhus	TEGN. NR.: (99)3.2	Rev. B	Sign:
Emne: Plantegning 1. sal	SKALA: 1:50	Rev. C	Sign:
	DATO: 23-1-2019	Rev. D	Sign:
	SIGN: EP		
 Tømrermestre H. Bruun & søn A/S		Ørstedvej 42, 6760 Ribe Tlf. 75421875 Fax.75411108	
Tegningerne tilhører Tømrermestre H. Bruun & Søn A/S, og må ikke bruges af andre uden vores tilladelse.			

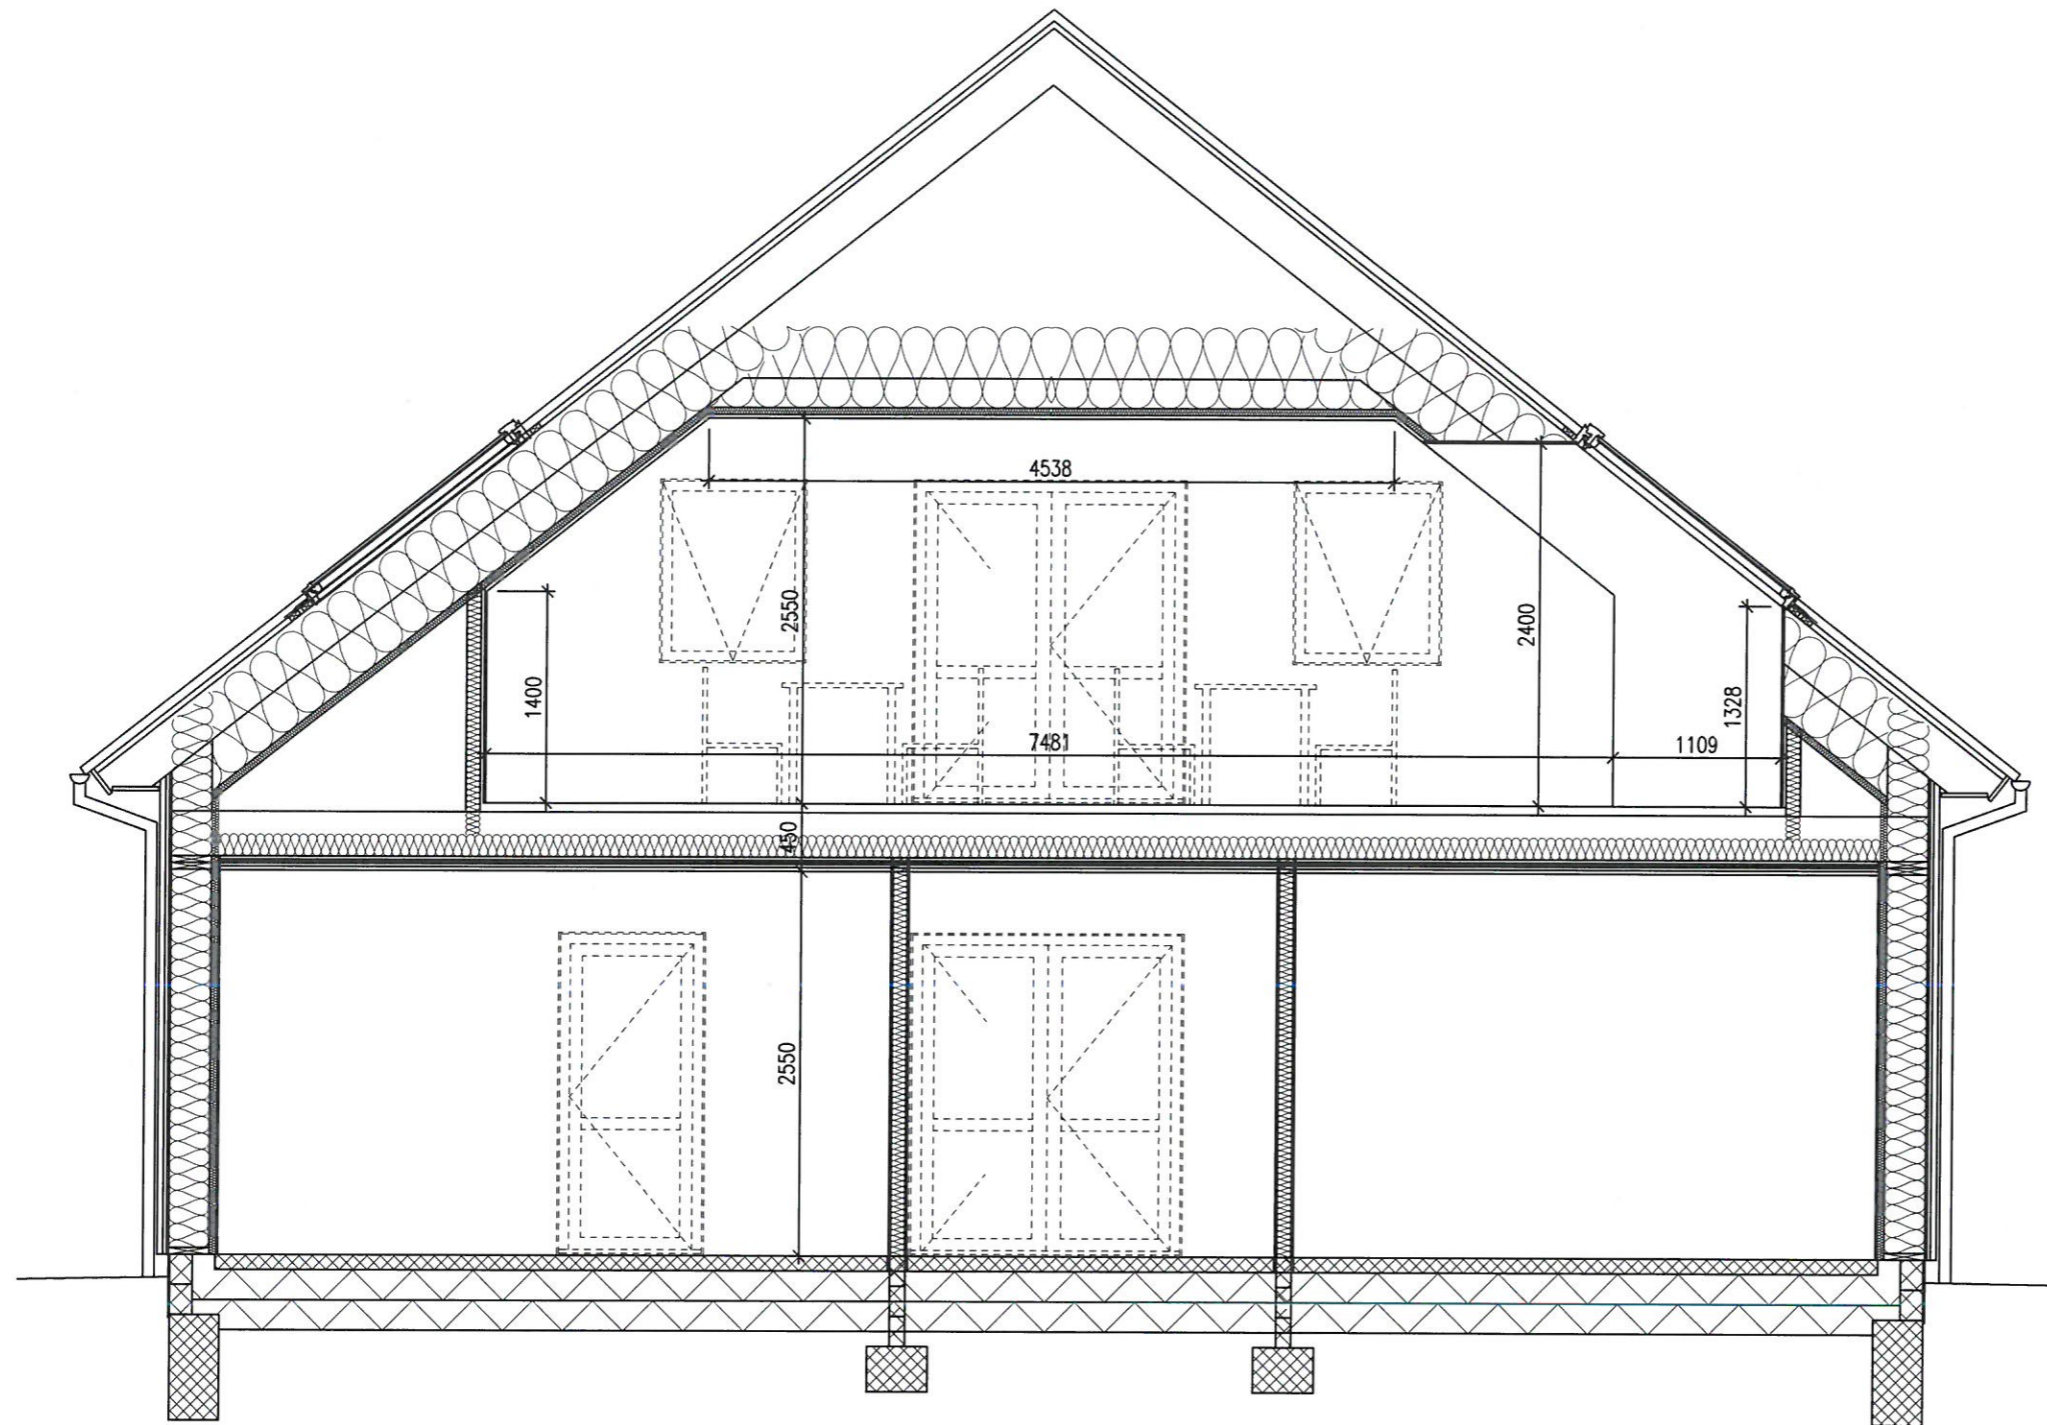


BYGHERRE: Lustrup / Damhus Beboerhus Lustrupvej 26 6760 Ribe		Byggeadresse: Lustrupvej 26 6760 Ribe	
Sag: Nyt Beboerhus	TEGN. NR.: (99)3.3	Rev: A	Sign:
	SKALA: 1:50	Rev: B	Sign:
Emne: Tværsnit 2 plan	DATO: 23-1-2019	Rev: C	Sign:
	SIGN: EP	Rev: D	Sign:
 Tømremestre H. Bruun & søn A/S		Ørstedvej 42, 6760 Ribe Tlf. 75421875 Fax.75411108	
Tegningerne tilhører Tømremestre H. Bruun & Søn A/S, og må ikke bruges af andre uden vores tilladelse.			




BYGHERRE: Lustrup / Damhus Beboerhus Lustrupvej 26 6760 Ribe		Byggeadresse: Lustrupvej 26 6760 Ribe	
Sag: Nyt Beboerhus	TEGN. NR.: (99)3.4	Rev: A	Sign:
	SKALA: 1:50	Rev: B	Sign:
Emne: Tværsnit sal	DATO: 23-1-2019	Rev: C	Sign:
	SIGN: EP	Rev: D	Sign:
 Tømremestre H. Bruun & søn A/S		Ørstedvej 42, 6760 Ribe Tlf. 75421875 Fax.75411108	
Tegningerne tilhører Tømremestre H. Bruun & Søn A/S, og må ikke bruges af andre uden vores tilladelse.			




Facade nord

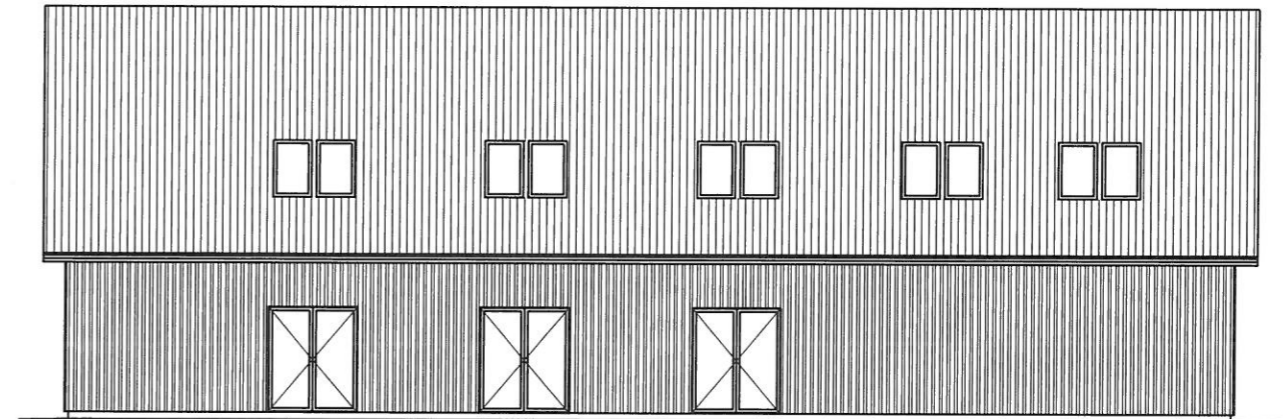


Facade syd

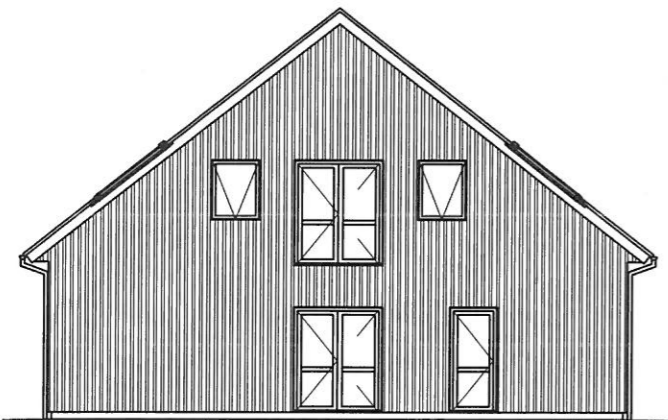

Facade øst

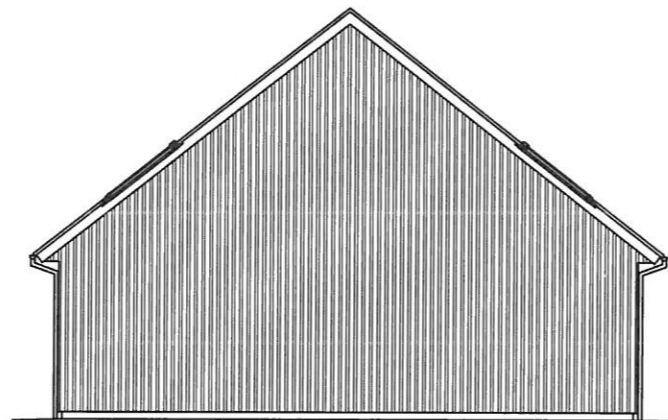

Facade vest

BYGGERE: Lustrup / Damhus Beboerhus Lustrupvej 26 6760 Ribe	Byggeadresse: Lustrupvej 26 6760 Ribe	Rev: A Sign:
Sag: Nyt Beboerhus	TEGN. NR.: (99)1.2	Rev: B Sign:
Emne: Facader	SKALA: 1:100	Rev: C Sign:
	DATO: 23-1-2019	Rev: D Sign:
 Tømrermestre H. Bruun & søn A/S		Ørstedvej 42, 6760 Ribe Tlf. 75421875 Fax.75411108
Tegningerne tilhører Tømrermestre H. Bruun & Søn A/S, og må ikke bruges af andre uden vores tilladelse.		