




Indløb 1:200

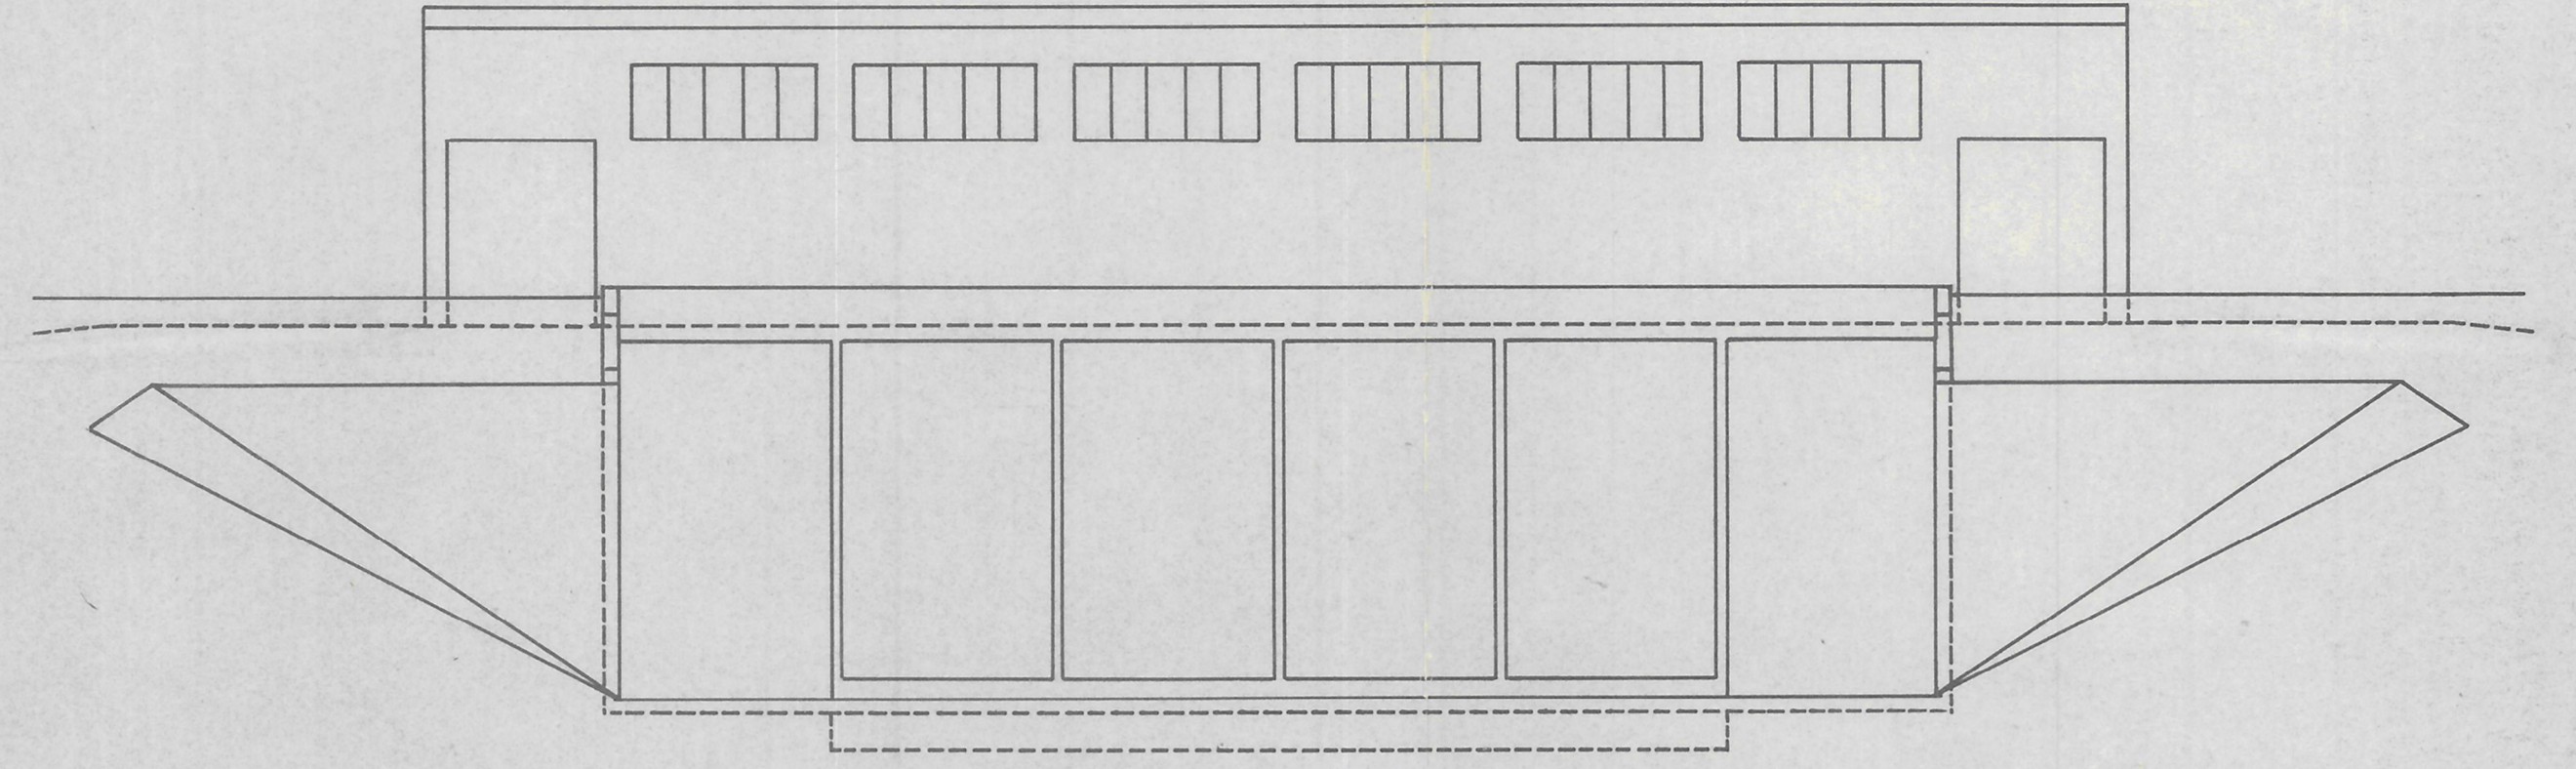


Udløb 1:200

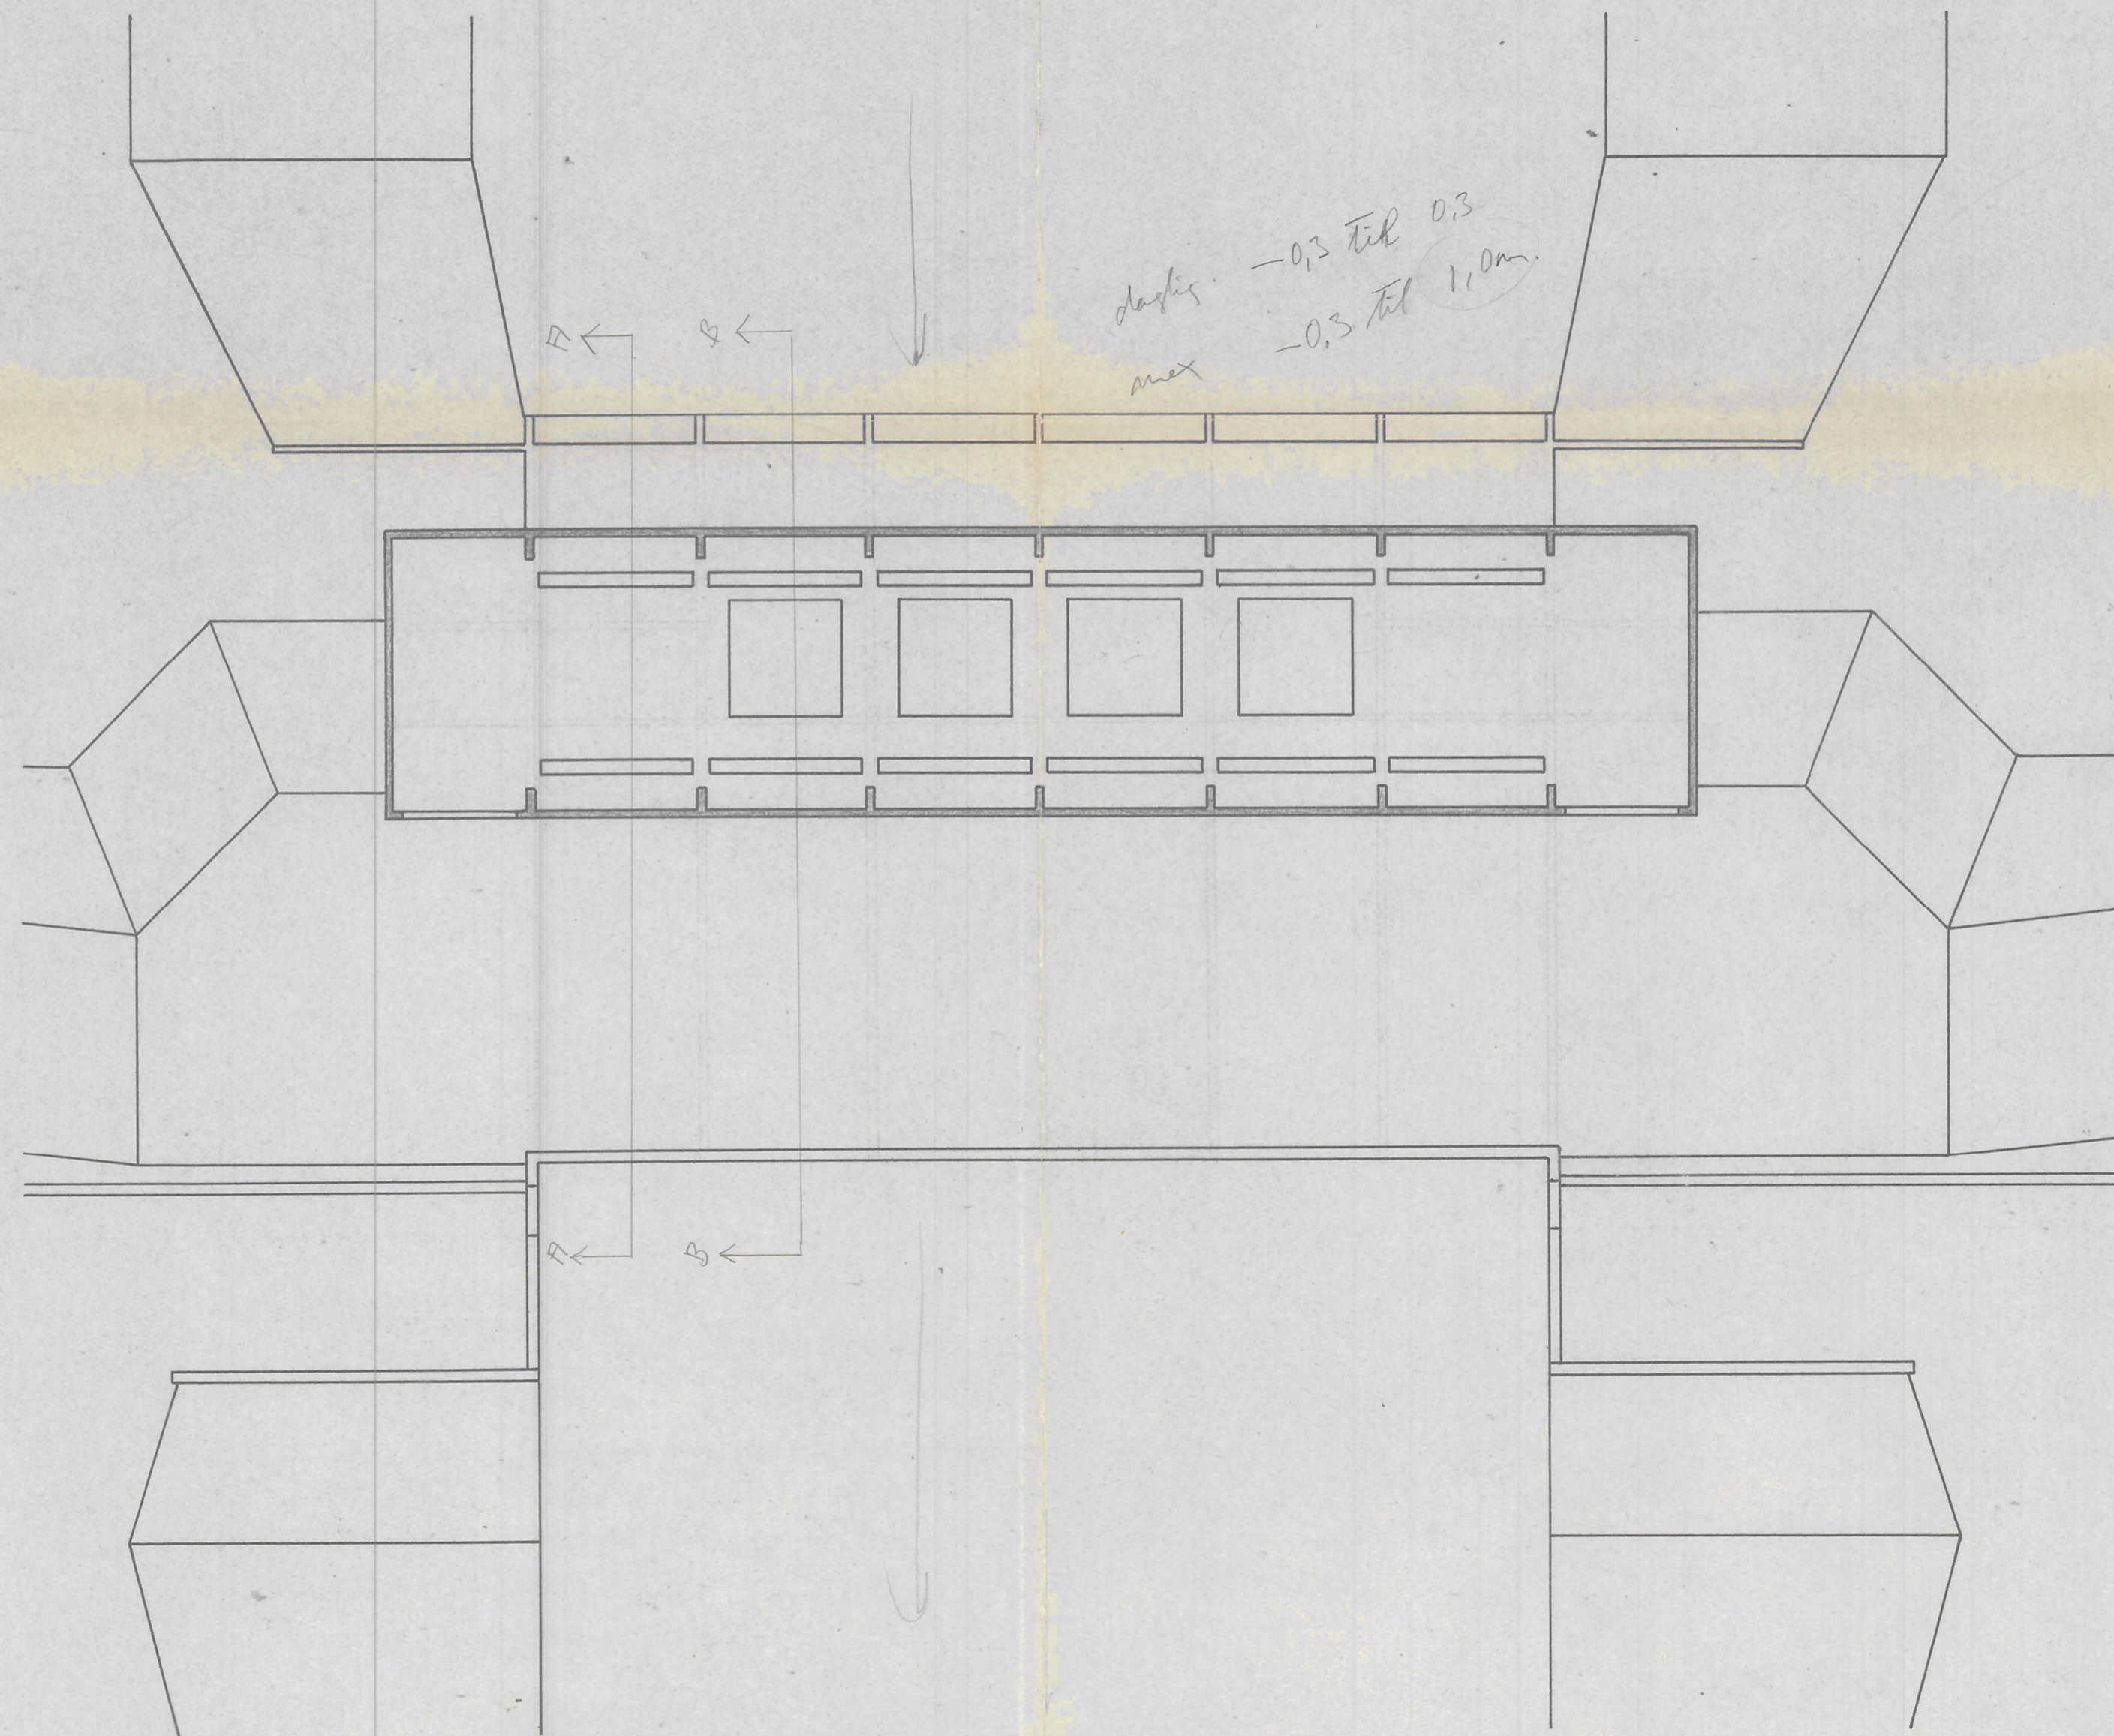

Plan 1:200

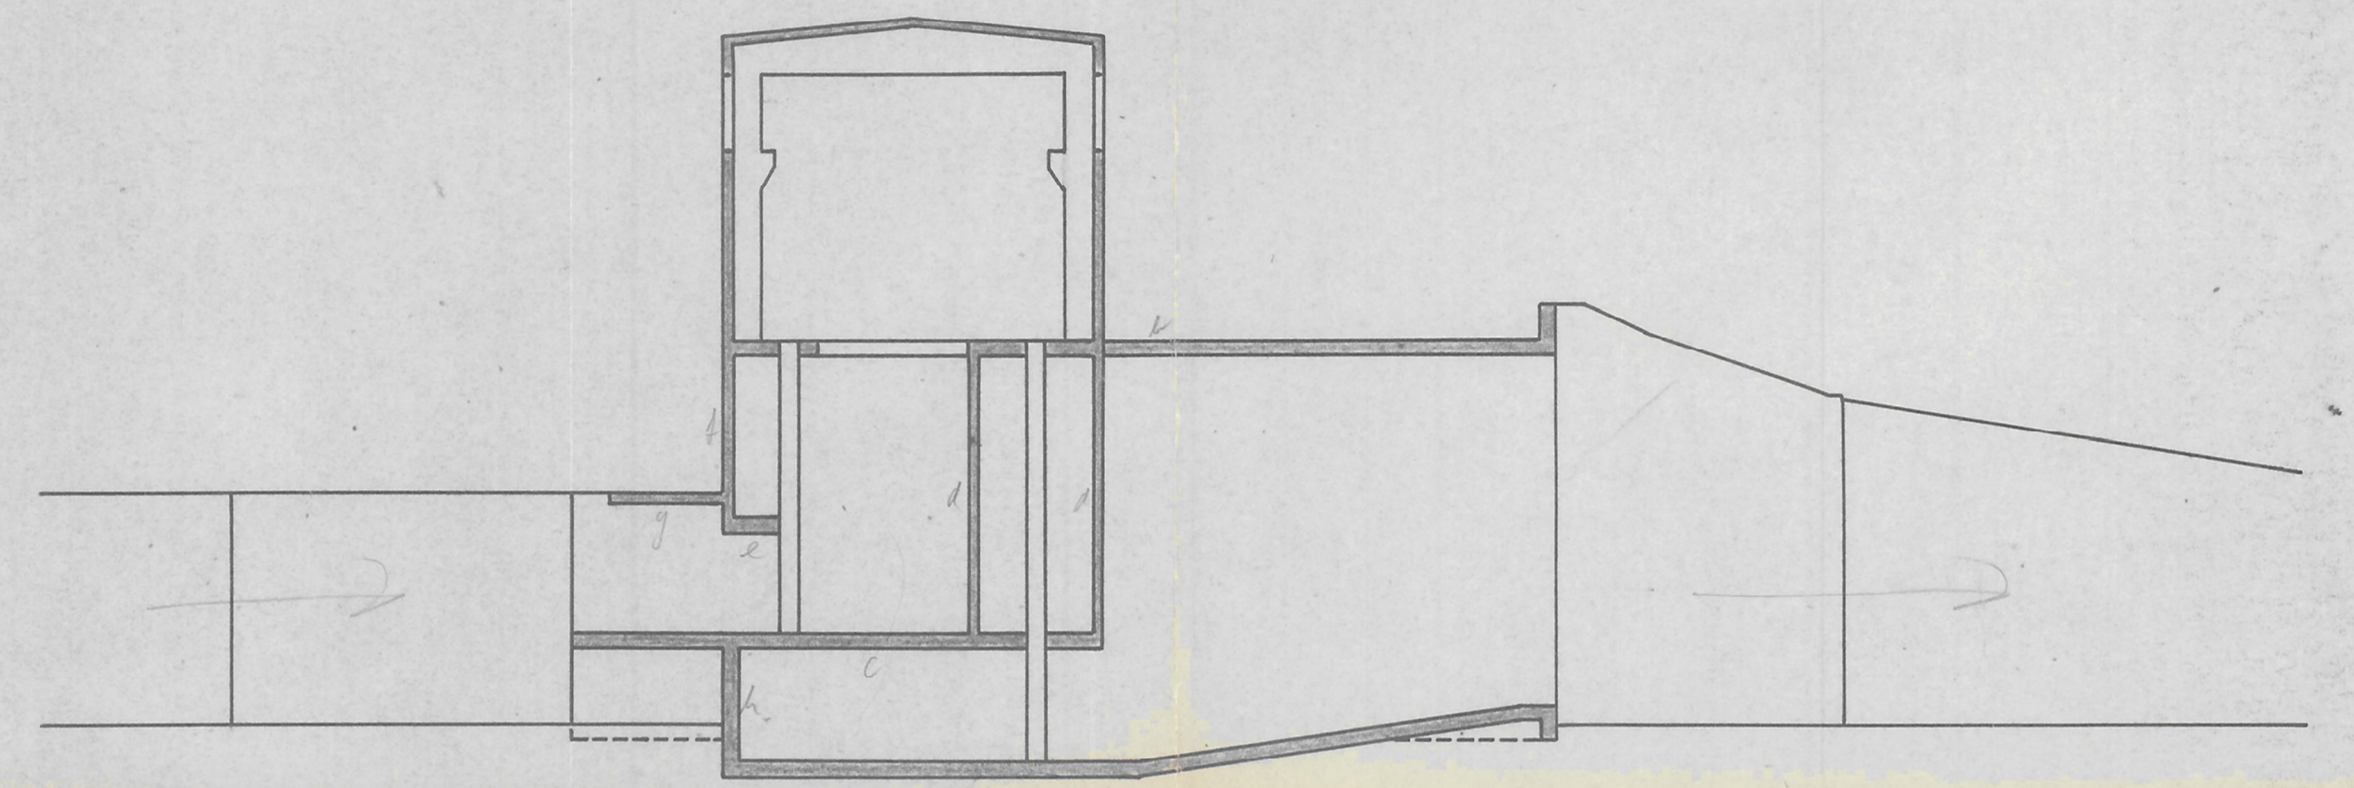

Snit i Pumpekammer 1:200
Snit B-B

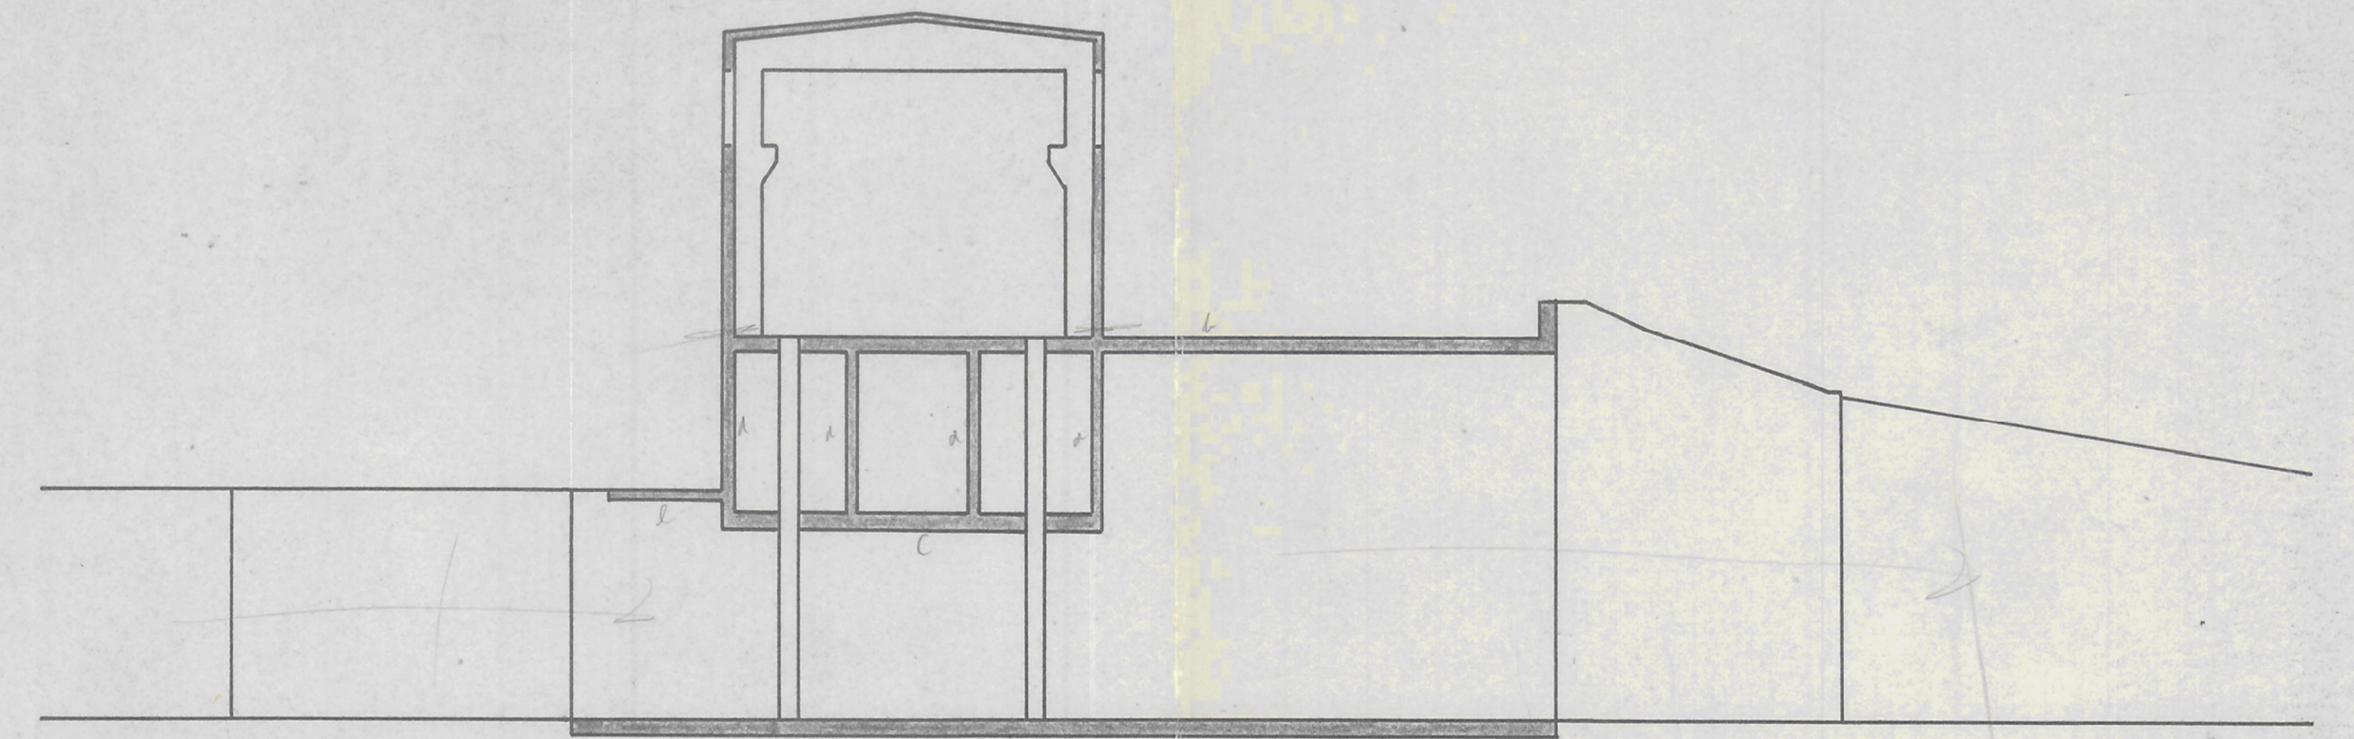

Snit i Frisluse 1:200
Snit A-A

DET DANSKE HEDESLSKAB KULTURTEKNISK AFDELING	
SAGS NR. 6337	Ribe Å
PLAN NR.	Højvandspumpestation
UdARB.	KOLDING